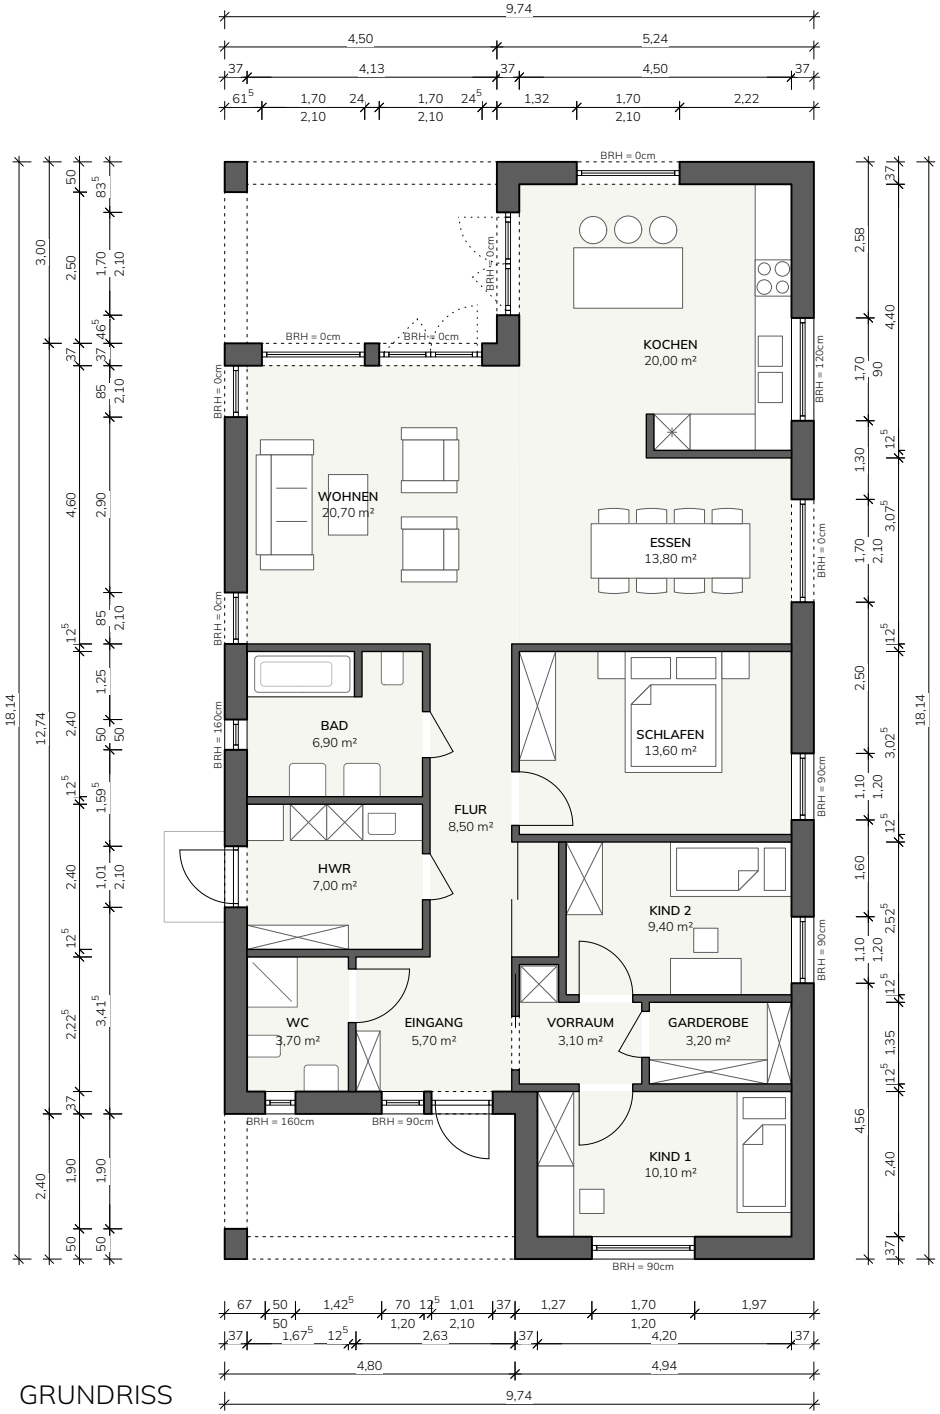

GRUNDRISS

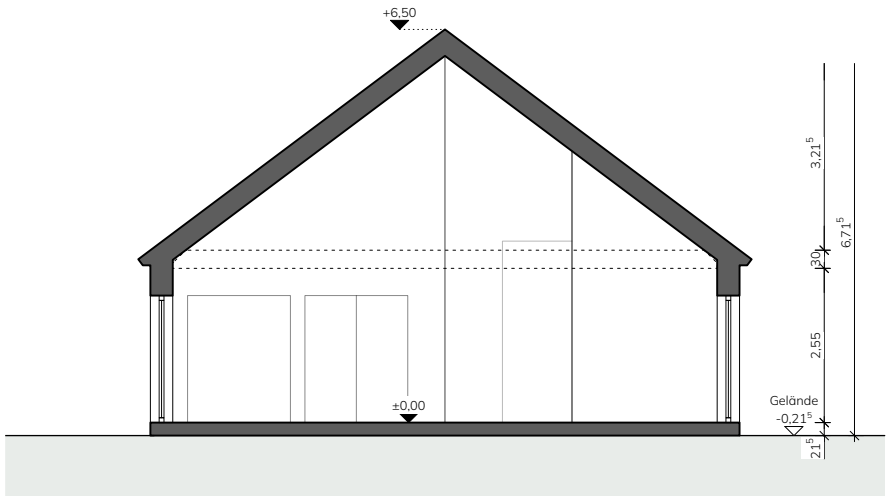

SCHNITT

0 1 5

Haus Aargab

Maßstab 1:125